



COBERTURA esc. 1/50

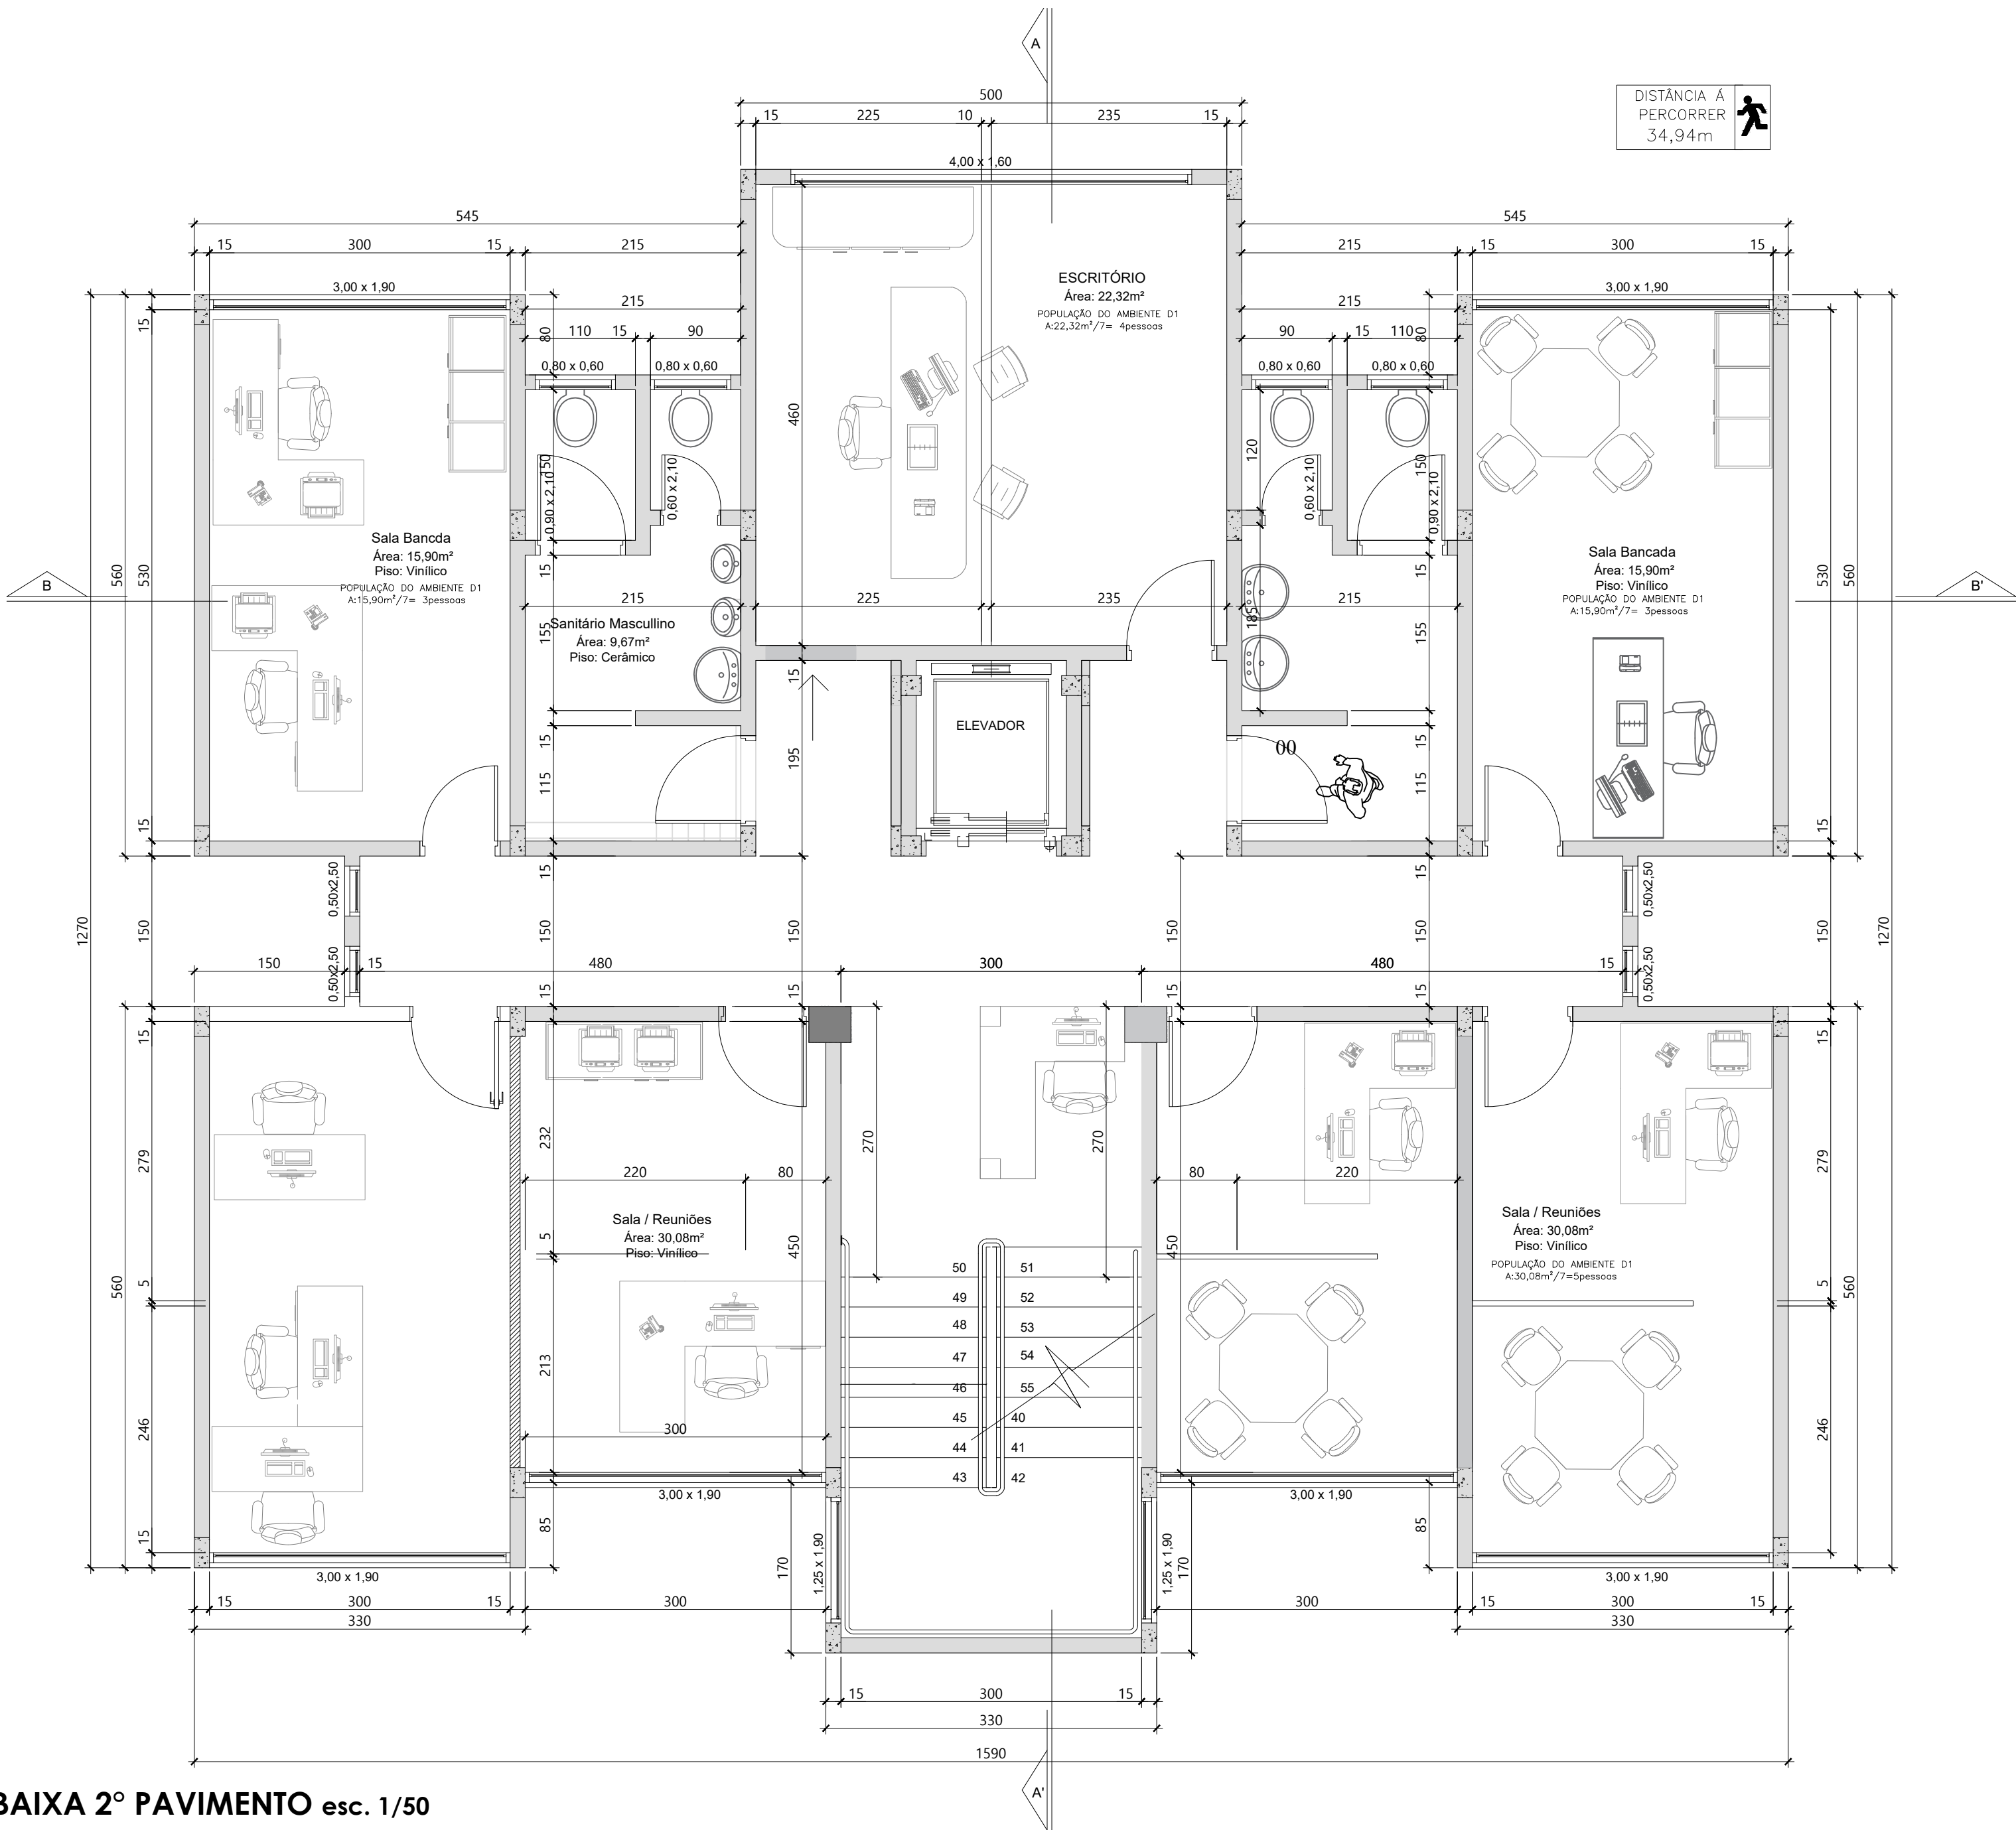

PLANTA BAIXA 2º PAVIMENTO esc. 1/50

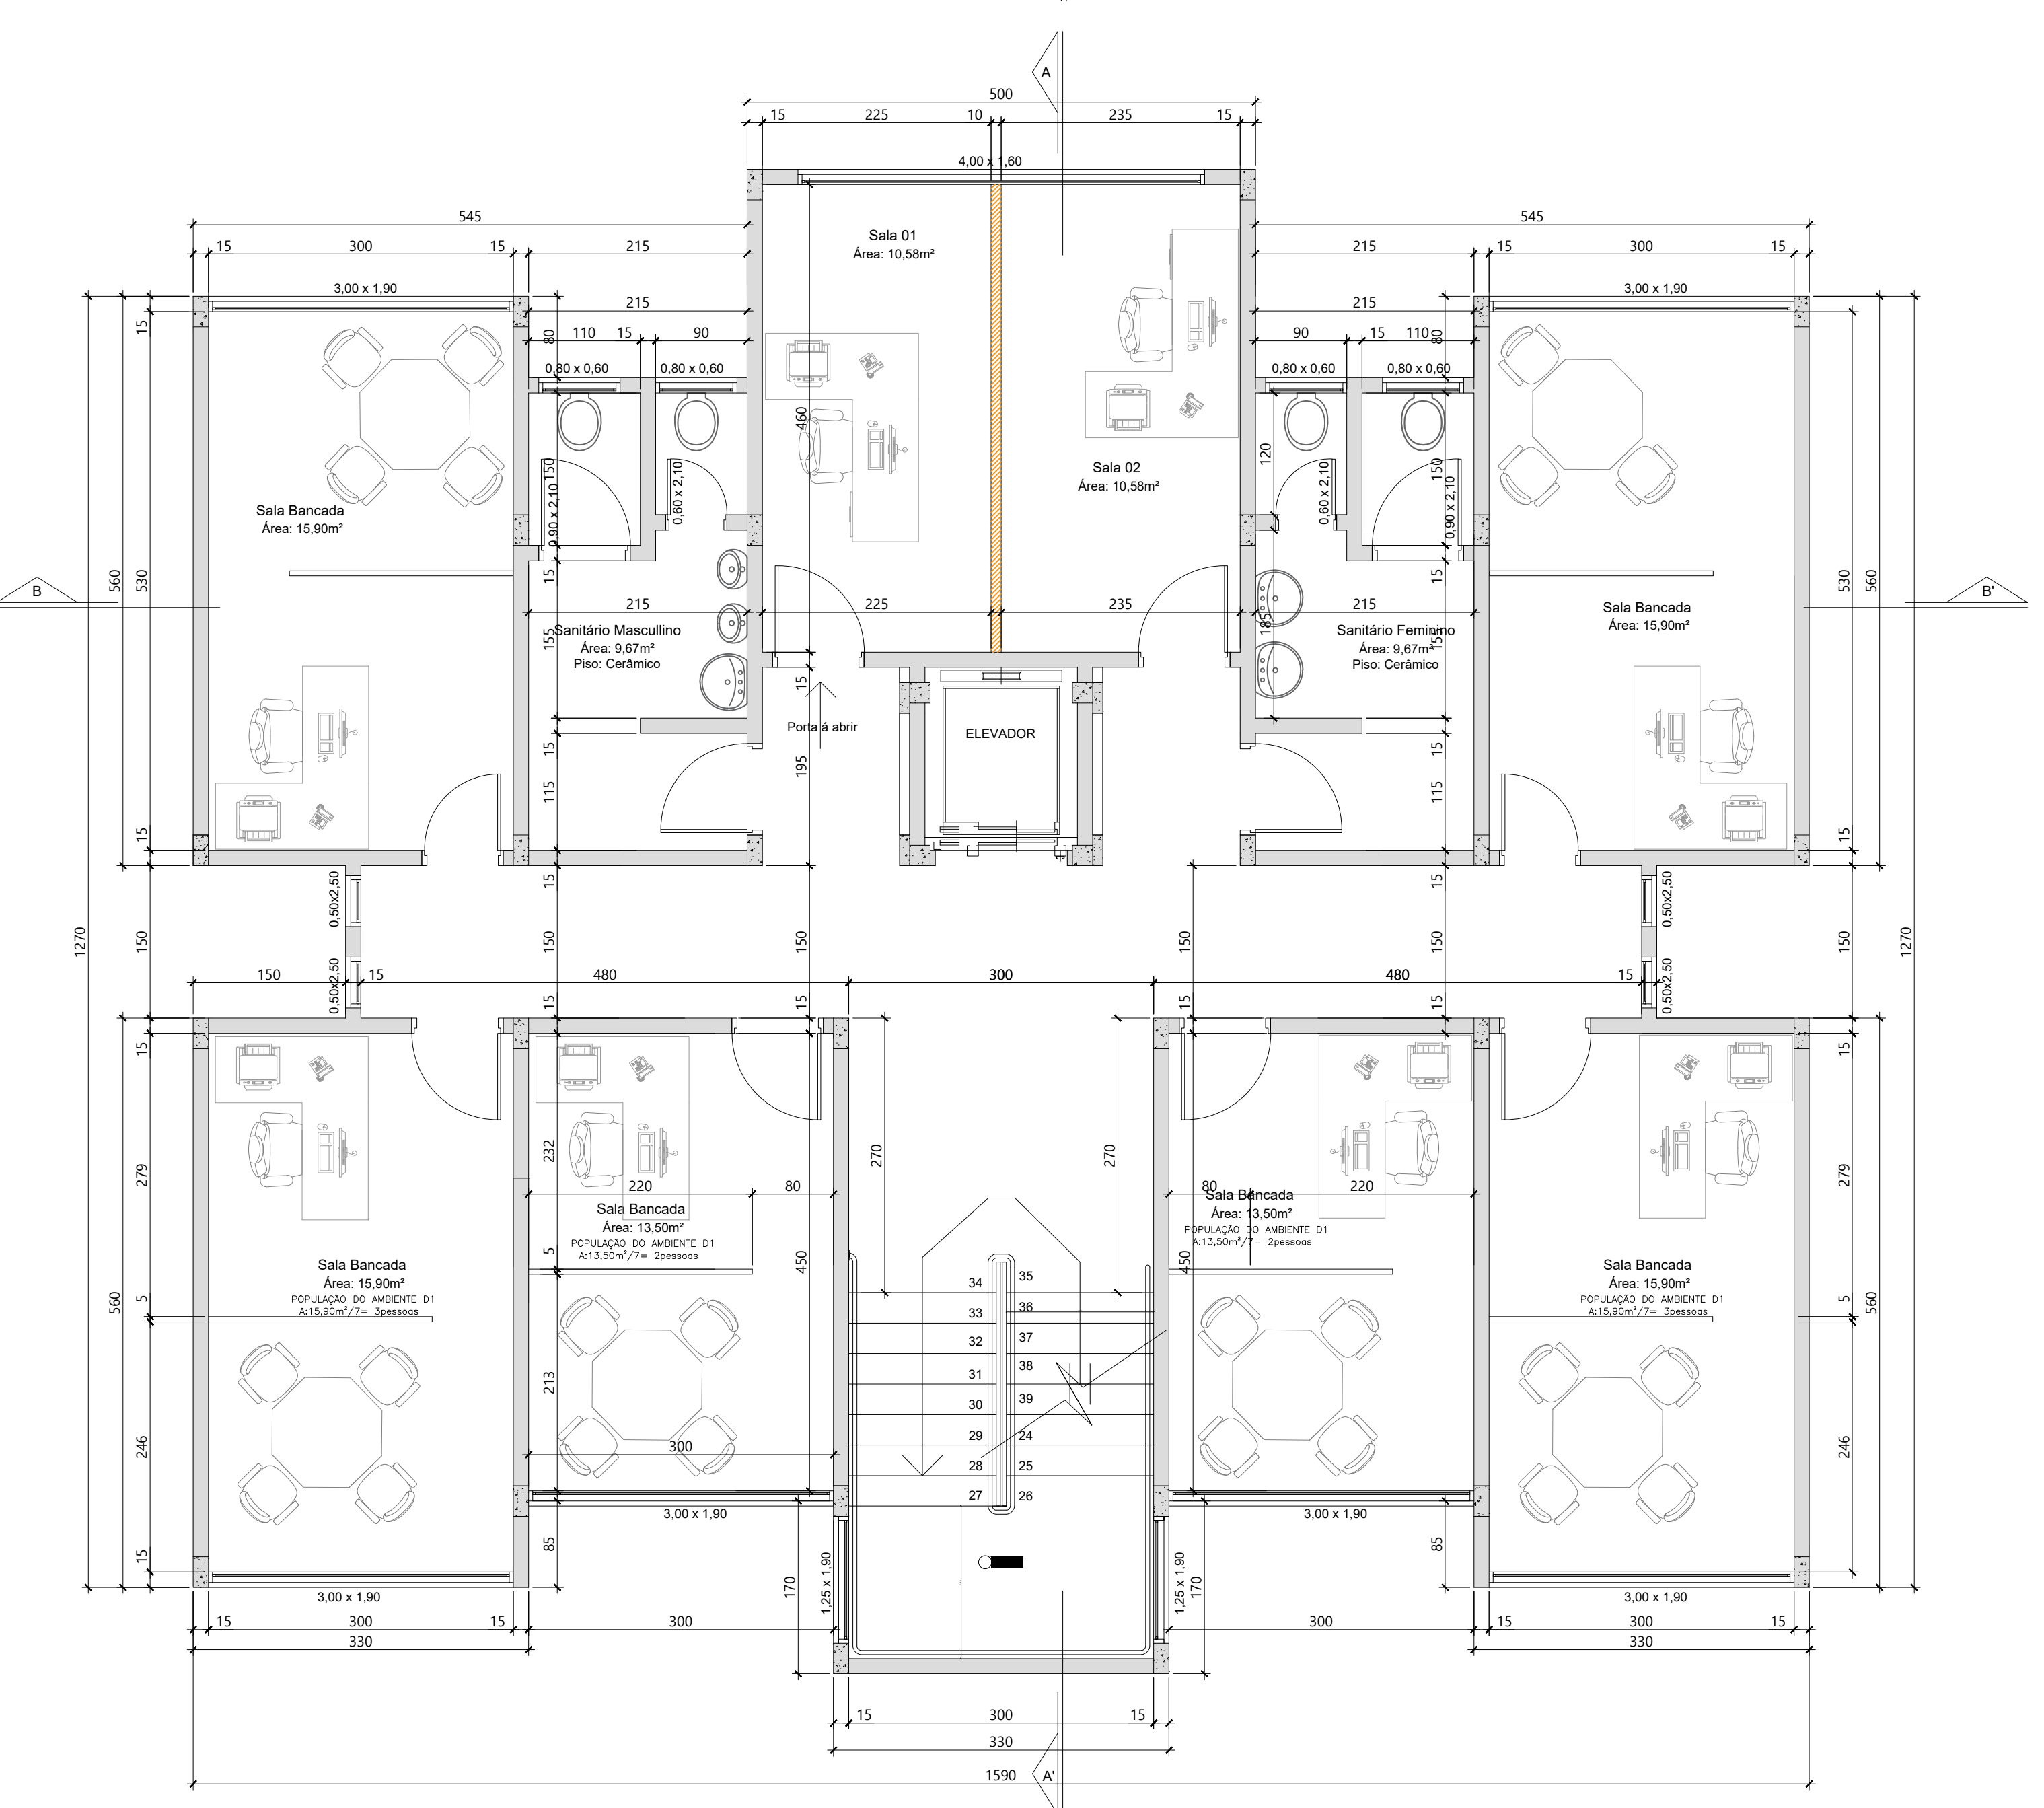

PLANTA BAIXA 1º PAVIMENTO esc. 1/50

PREFEITURA MUNICIPAL DE OSÓRIO
SECRETARIA DE OBRAS E SANEAMENTO
LICENCIADO
PROC. Nº _____ Nº PAV. _____
EM _____ ÁREA: _____

PREFEITURA MUNICIPAL DE OSÓRIO
SECRETARIA DE OBRAS E SANEAMENTO
APROVADO
PROC. Nº _____ Nº PAV. _____
EM _____ ÁREA: _____

SECRETÁRIO DE OBRAS E SANEAMENTO

ENGENHARIA

ARQUITETURA E INTERIORES

PROJETO ARQUITETÔNICO

SETOR: 110 | QUADRA: 45 | LOTE: 07

PROJETO:REFORMA CÂMARA DE VEREADORES DE OSÓRIO

USO: PÚBLICO

ARQUITETO E URBANISTA:

PROPRIETÁRIO:

ESPECIFICAÇÕES:
PAVIMENTO TIPO

OUTUBRO/2024 | ESC.: INDICADA | ARQUIVO: CÂMARA DE VEREADORES

ÁREA TOTAL : 1.195,42m²

JOSÉ LADISLAU FERREIRA NETO - CAU-RS: A147969-5

MIGUEL FARIAS CALDERON - CPF:208.703.290-49

PRANCHA:
A.3/3